


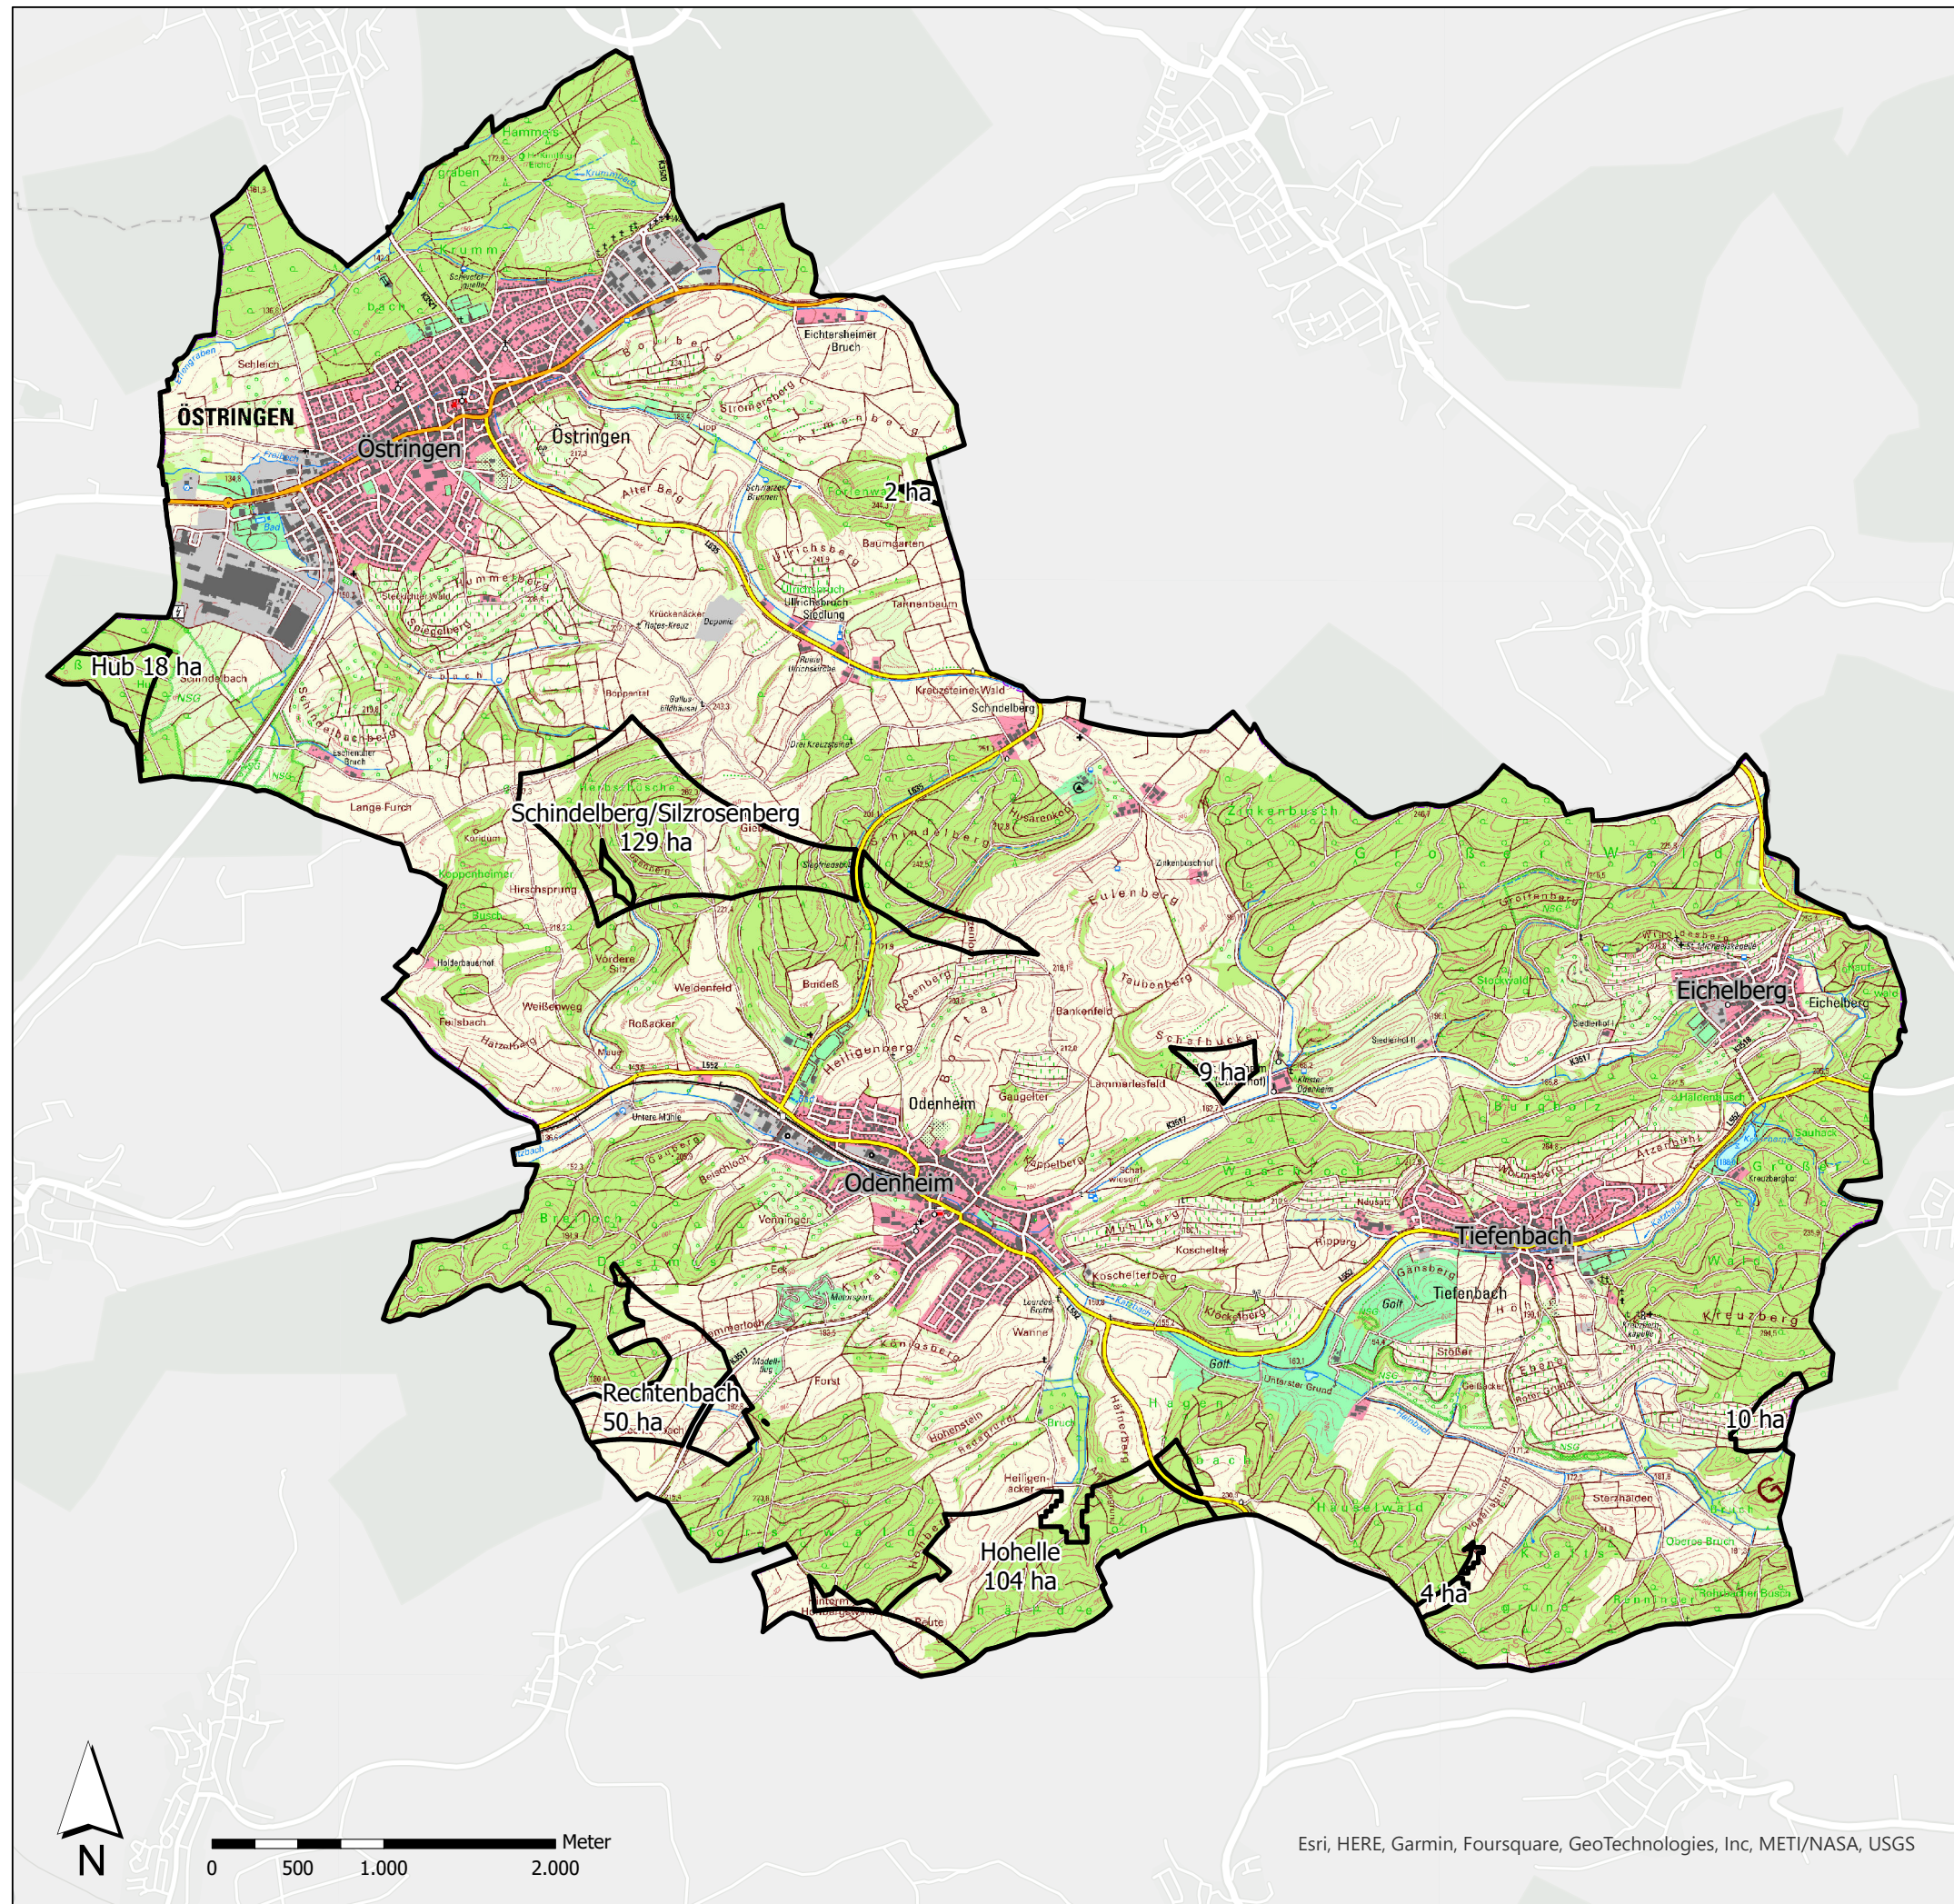

Legende

Untersuchungsgebiet

Stadt Östringen

Potenzialfläche

Fläche nach Ausschluss von TH1-5 und TW1-4
(326 ha ~ 6 % des Plangebietes)

Auftraggeber Stadt Östringen



Projekt Sachlicher Teil-Flächennutzungsplan
Windenergie

Planinhalt Potenzialflächen (Entwurf)

Datum 12.09.2022 Nummer 2
Bearbeiter FA Maßstab 1:40.000

bhm BHM Planungsgesellschaft mbH
BRUCHSAL • FREIBURG • NÜRTINGEN info@bhmp.de

22019_sTFNP_Wind_Östringen_Karte2