


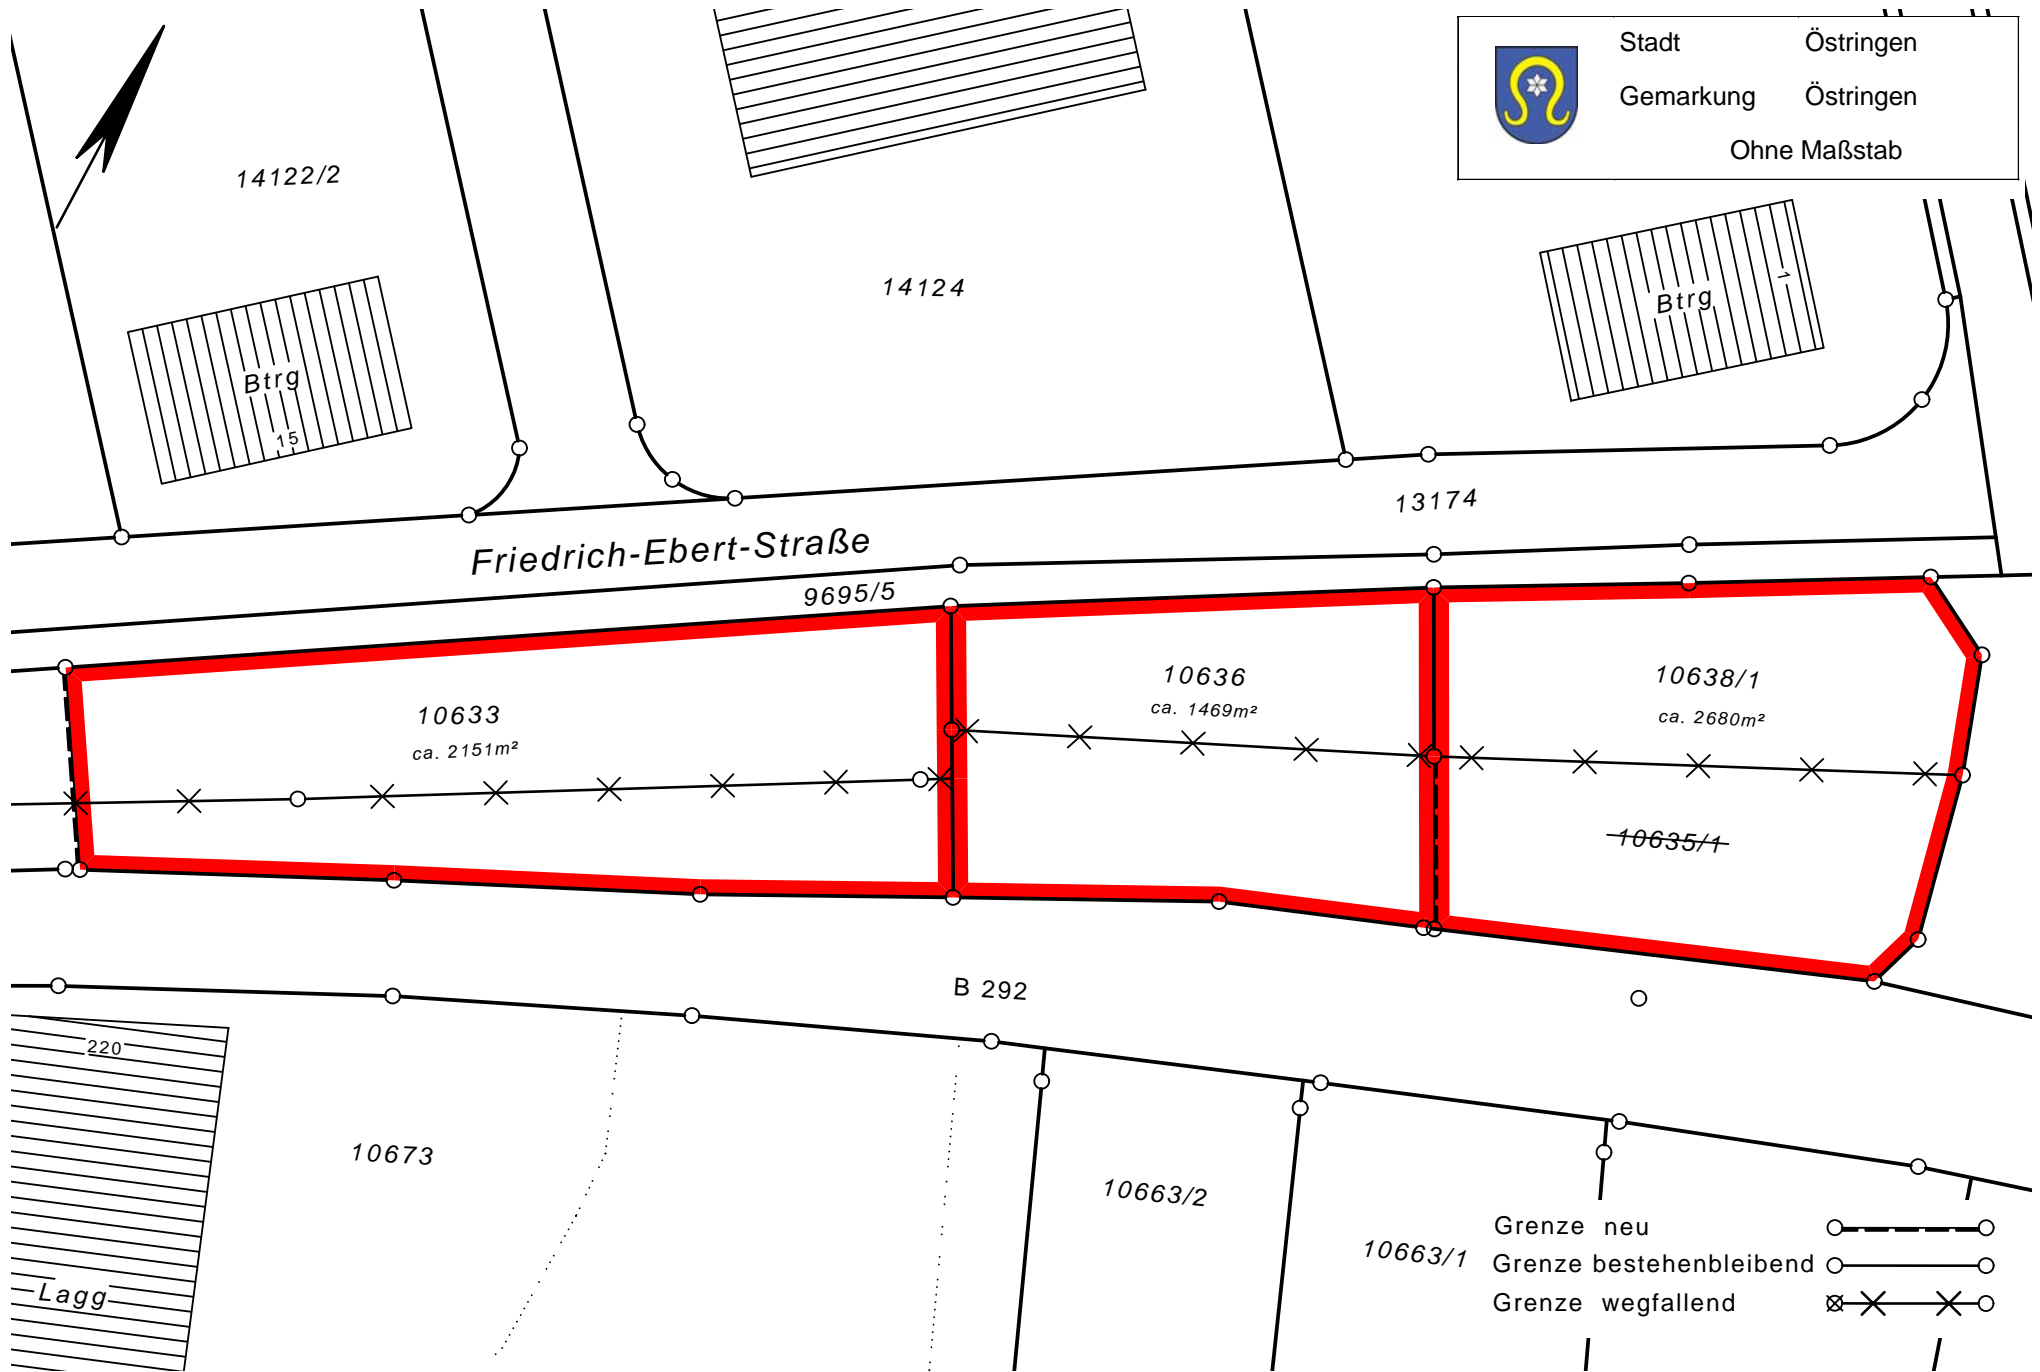



Gewerbeflächen


Östringen, Gewerbegebiet „Schenkloch V“


Flst.Nr.	Größe m²	Bebaubarkeit	max. Zahl der	Preis/m²	Gesamtpreis
			Vollgeschosse	einschl.	einschl.
				Erschließung	Erschließung
				zuzüglich WA/ABWA	zuzüglich WA/ABWA
10642	9.866	Werks- und Gewerbe- bebauung mit Höhenbeschränkung	II + III	auf Anfrage	
10638/1 u.a.	5559	Werks- und Gewerbe- bebauung mit Höhenbeschränkung	II + III	auf Anfrage	





	Stadt	Östringen
	Gemarkung	Östringen
	Ohne Maßstab	

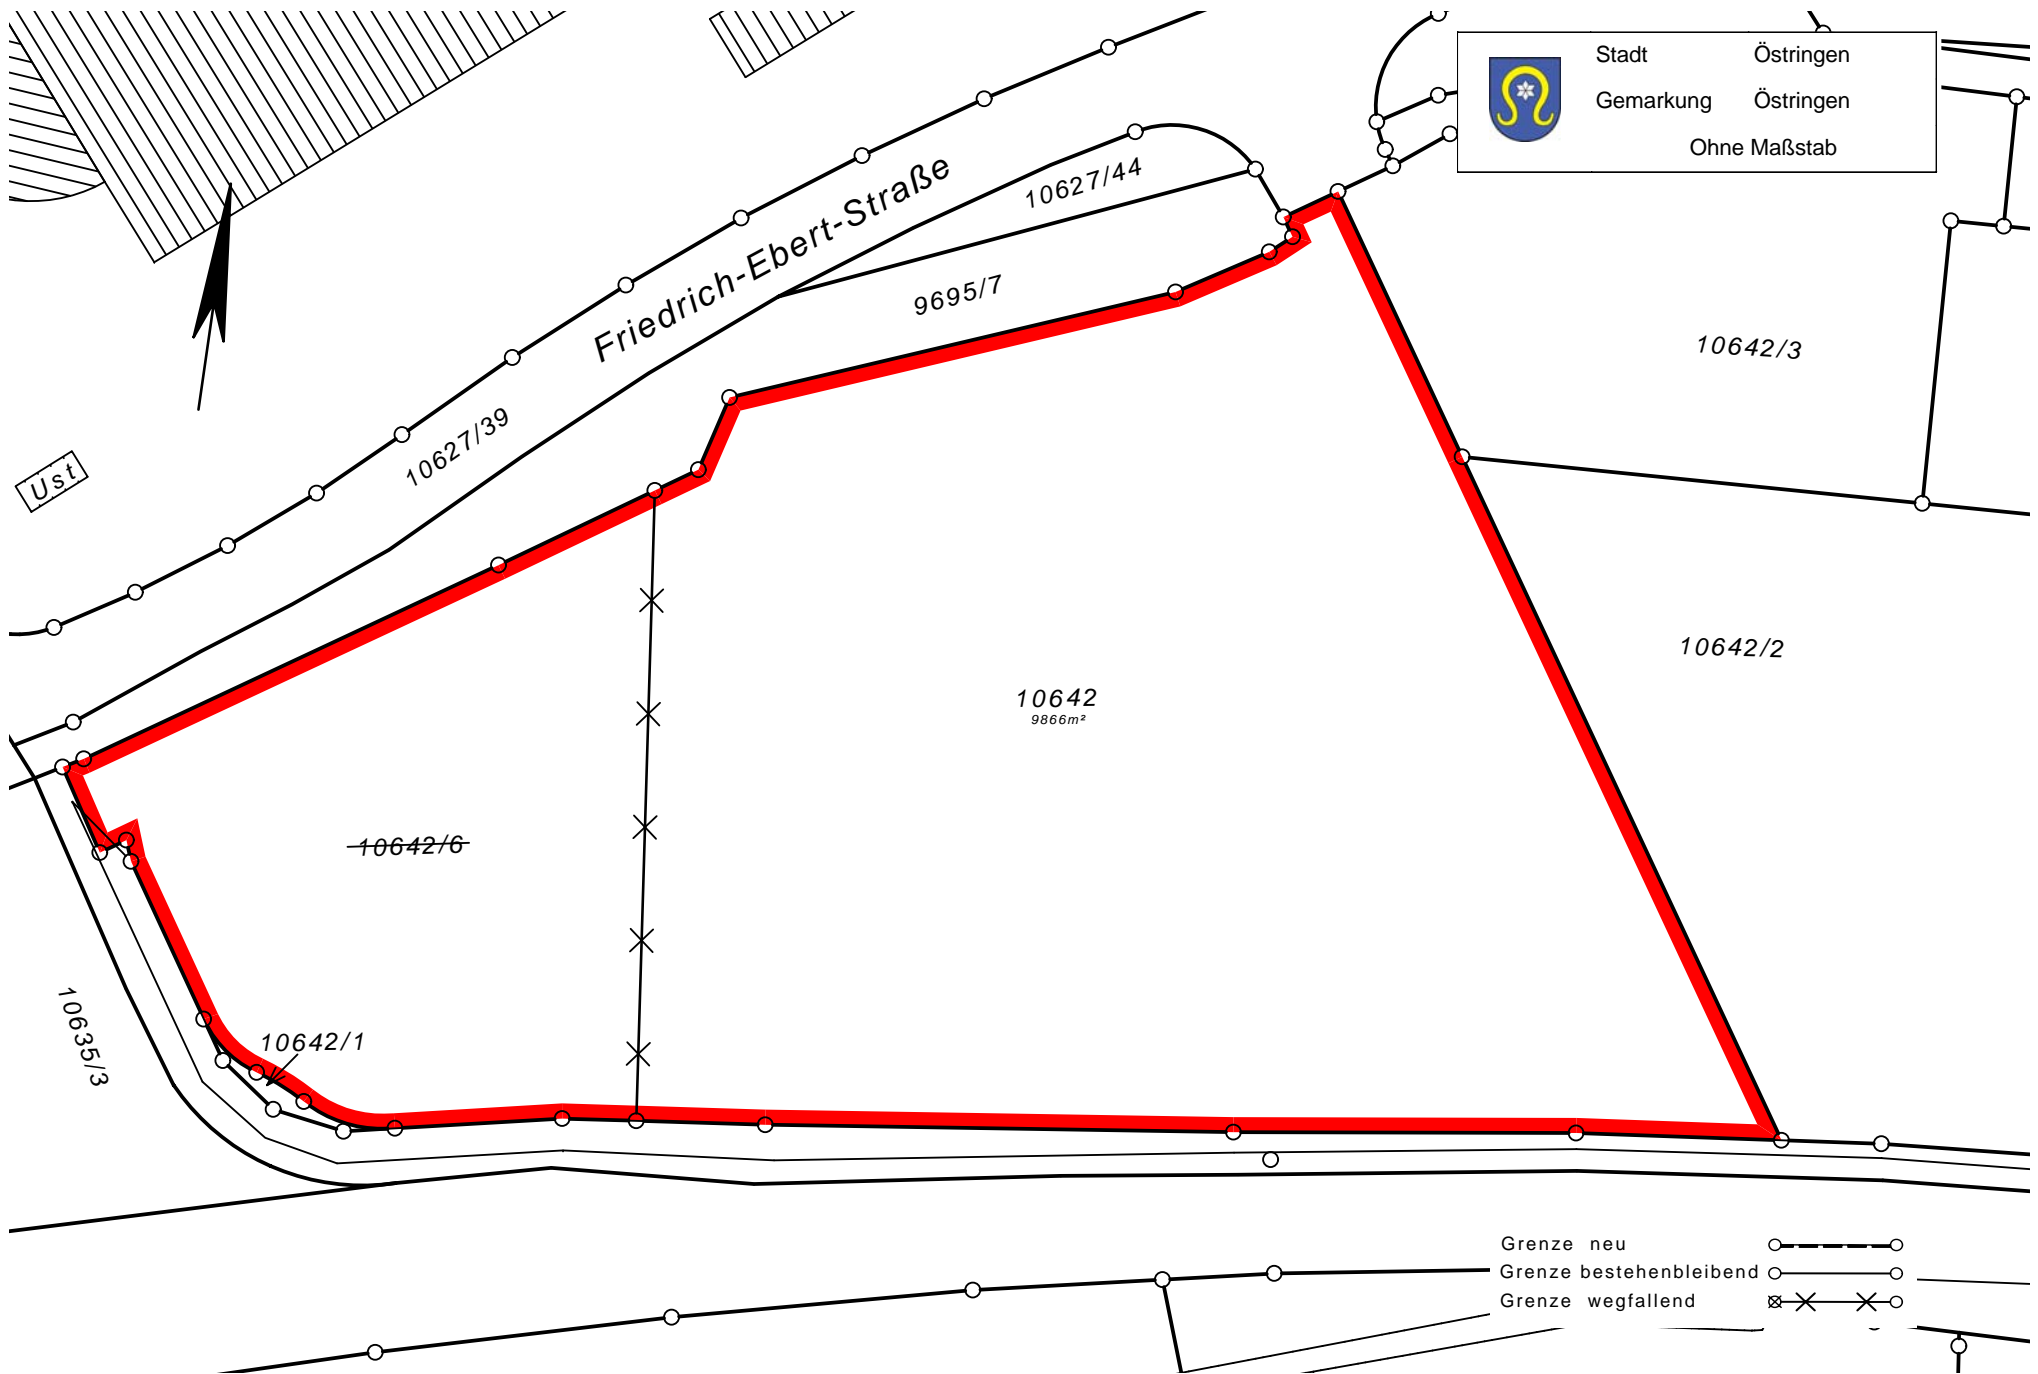- Grenze neu 
- Grenze bestehenbleibend 
- Grenze wegfallend 



	Stadt	Östringen
	Gemarkung	Östringen
	Ohne Maßstab	

- Grenze neu 
- Grenze bestehenbleibend 
- Grenze wegfallend 